


0,5 1 2 3 4 5

BALKON

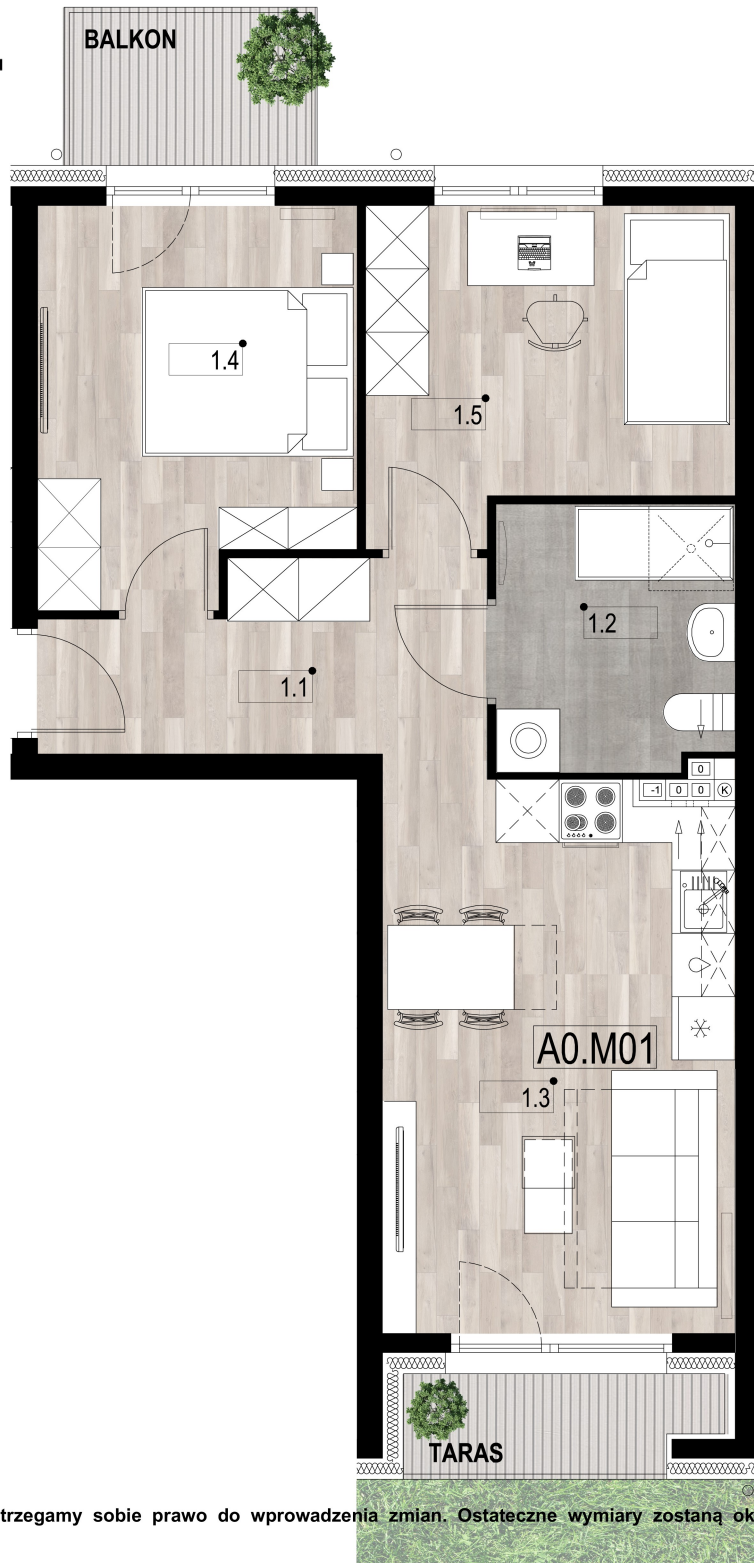

Griff in House



BUDYNEK A - PARTER



MIESZKANIE A0.M01

A0.M01		50,28m²
1.1	HOL	6,70m ²
1.2	ŁAZIENKA	5,54m ²
1.3	SALON + ANEKS	17,35m ²
1.4	POKÓJ	10,67m ²
1.5	POKÓJ	10,02m ²

BALKON: 3,6 m²
TARAS: 2,8 m²

BIURO SPRZEDAŻY

ul. Szarych Szeregów, 73-110 Stargard,
Telefon: +48 515 799 657,
biuro@meranoinvest.pl, meranoinvest.pl

NINIEJSZY RYSUNEK JEST CHRONIONY USTAWĄ O PRAWIE AUTORSKIM I PRAWACH POKREWNYCH.
Listopad 2023r.

Griff in House

Powyższe rysunki mają charakter poglądowy. Zastrzegamy sobie prawo do wprowadzenia zmian. Ostateczne wymiary zostaną określone podczas pomiarów powykonawczych.

Merano Invest