


0,5 1 2 3 4 5



### BUDYNEK A - 1 PIĘTRO

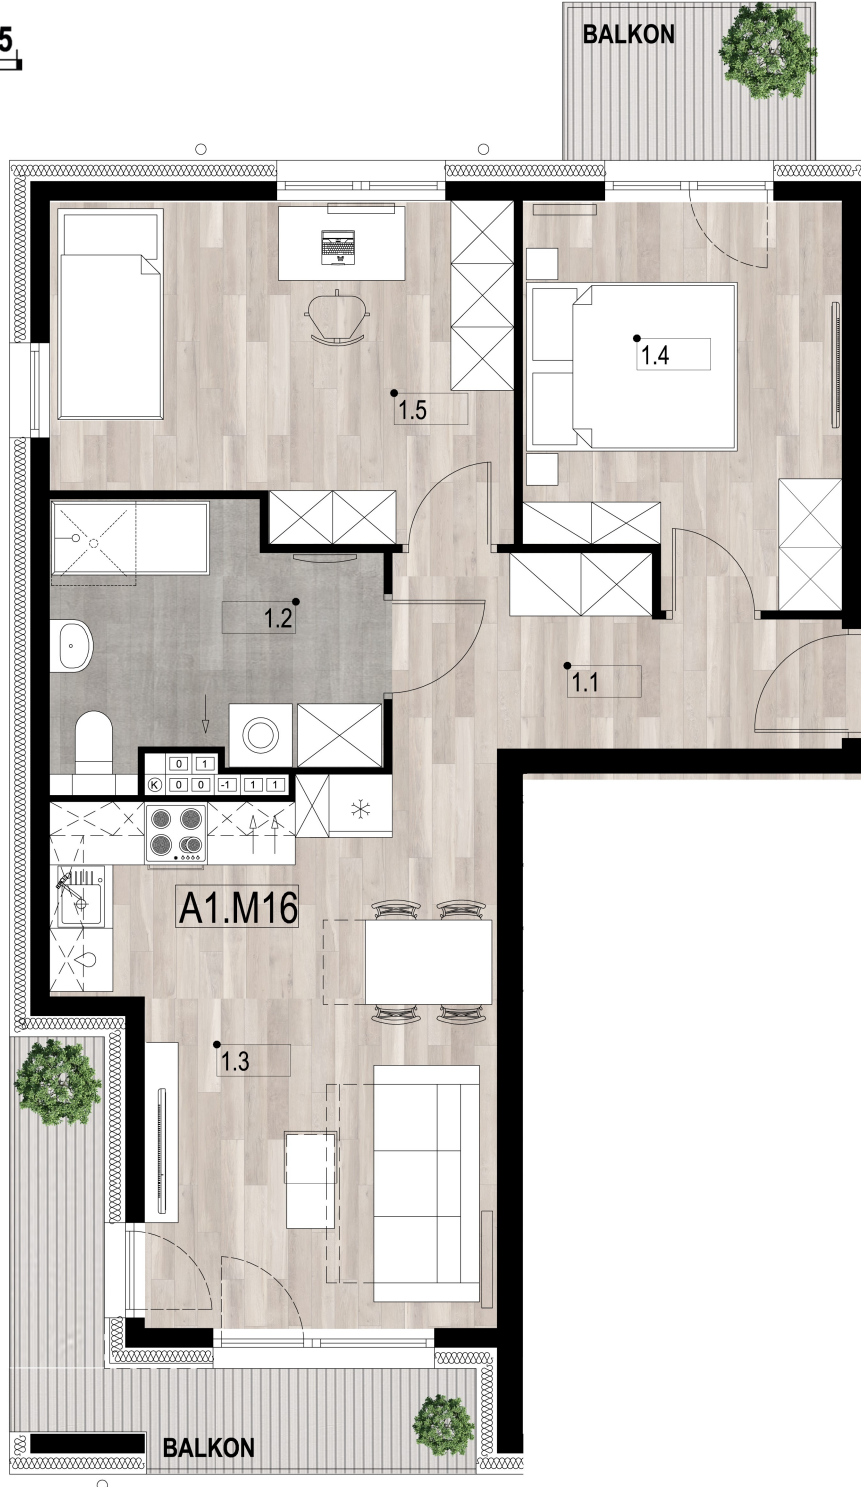

### MIESZKANIE A1.M16

A1.M16		<b>56,65m<sup>2</sup></b>
1.1	HOL	6,70m <sup>2</sup>
1.2	ŁAZIENKA	7,35m <sup>2</sup>
1.3	SALON + ANEKS	18,86m <sup>2</sup>
1.4	POKÓJ	10,67m <sup>2</sup>
1.5	POKÓJ	13,07m <sup>2</sup>

BALKON: 3,6 m<sup>2</sup>  
BALKON: 6,7 m<sup>2</sup>

### BIURO SPRZEDAŻY

ul. Szarych Szeregów, 73-110 Stargard,  
Telefon: +48 515 799 657,  
biuro@meranoinvest.pl, meranoinvest.pl

NINIEJSZY RYSUNEK JEST CHRONIONY USTAWĄ O PRAWIE AUTORSKIM I PRAWACH POKREWNYCH.  
Listopad 2023r.



Powyższe rysunki mają charakter poglądowy. Zastrzegamy sobie prawo do wprowadzenia zmian. Ostateczne wymiary zostaną określone podczas pomiarów powykonawczych.

