


0,5 1 2 3 4 5



### BUDYNEK A - 3 PIĘTRO (PODDASZE)

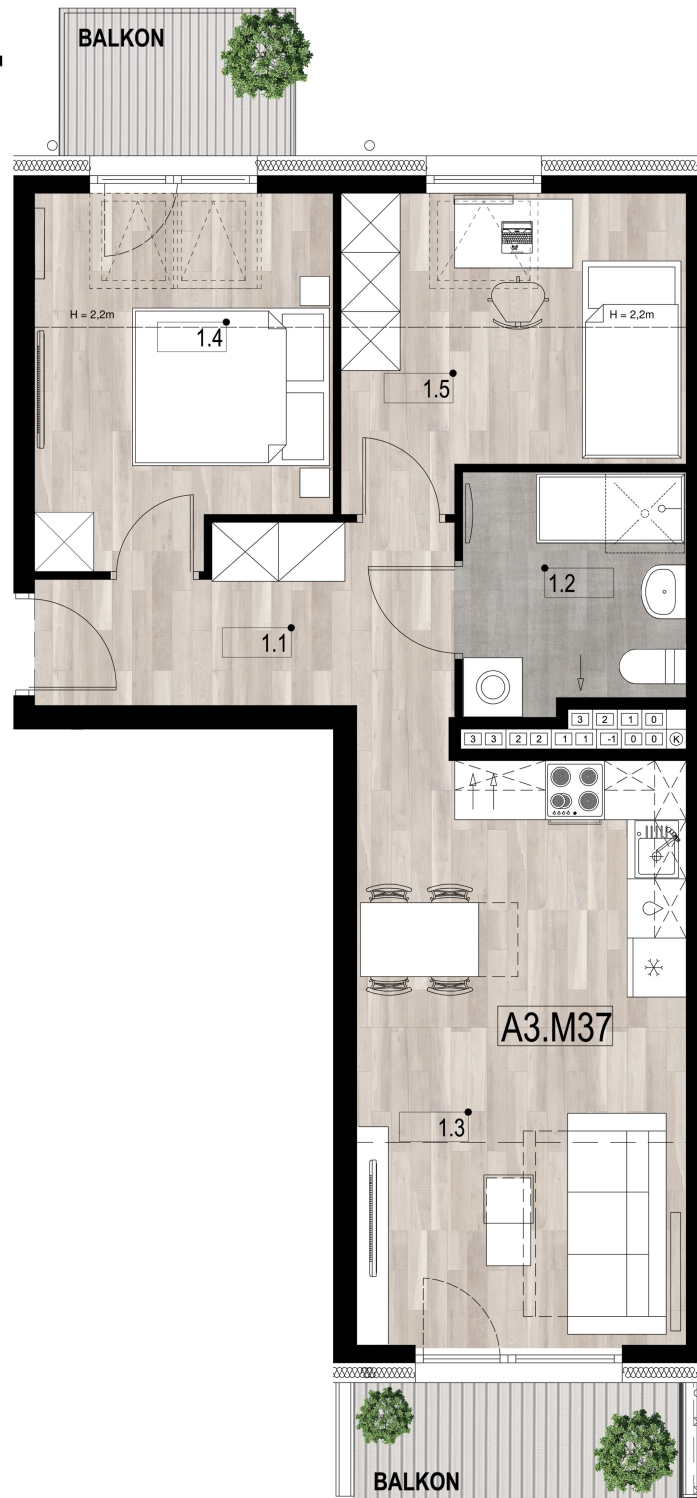

### MIESZKANIE A3.M37

A3.M37		47,85m <sup>2</sup>
1.1	HOL	6,70m <sup>2</sup>
1.2	ŁAZIENKA	5,25m <sup>2</sup>
1.3	SALON + ANEKS	20,16m <sup>2</sup>
1.4	POKÓJ	8,37m <sup>2</sup>
1.5	POKÓJ	7,37m <sup>2</sup>

BALKON: 3,6 m<sup>2</sup>  
BALKON: 3,9 m<sup>2</sup>

### BIURO SPRZEDAŻY

ul. Szarych Szeregów, 73-110 Stargard,  
Telefon: +48 515 799 657,  
biuro@meranoinvest.pl, meranoinvest.pl

NINIEJSZY RYSUNEK JEST CHRONIONY USTAWĄ O PRAWIE AUTORSKIM I PRAWACH POKREWNYCH.  
Listopad 2023r.



Powyższe rysunki mają charakter poglądowy. Zastrzegamy sobie prawo do wprowadzenia zmian. Ostateczne wymiary zostaną określone podczas pomiarów powykonawczych.

