


0,5 1 2 3 4 5

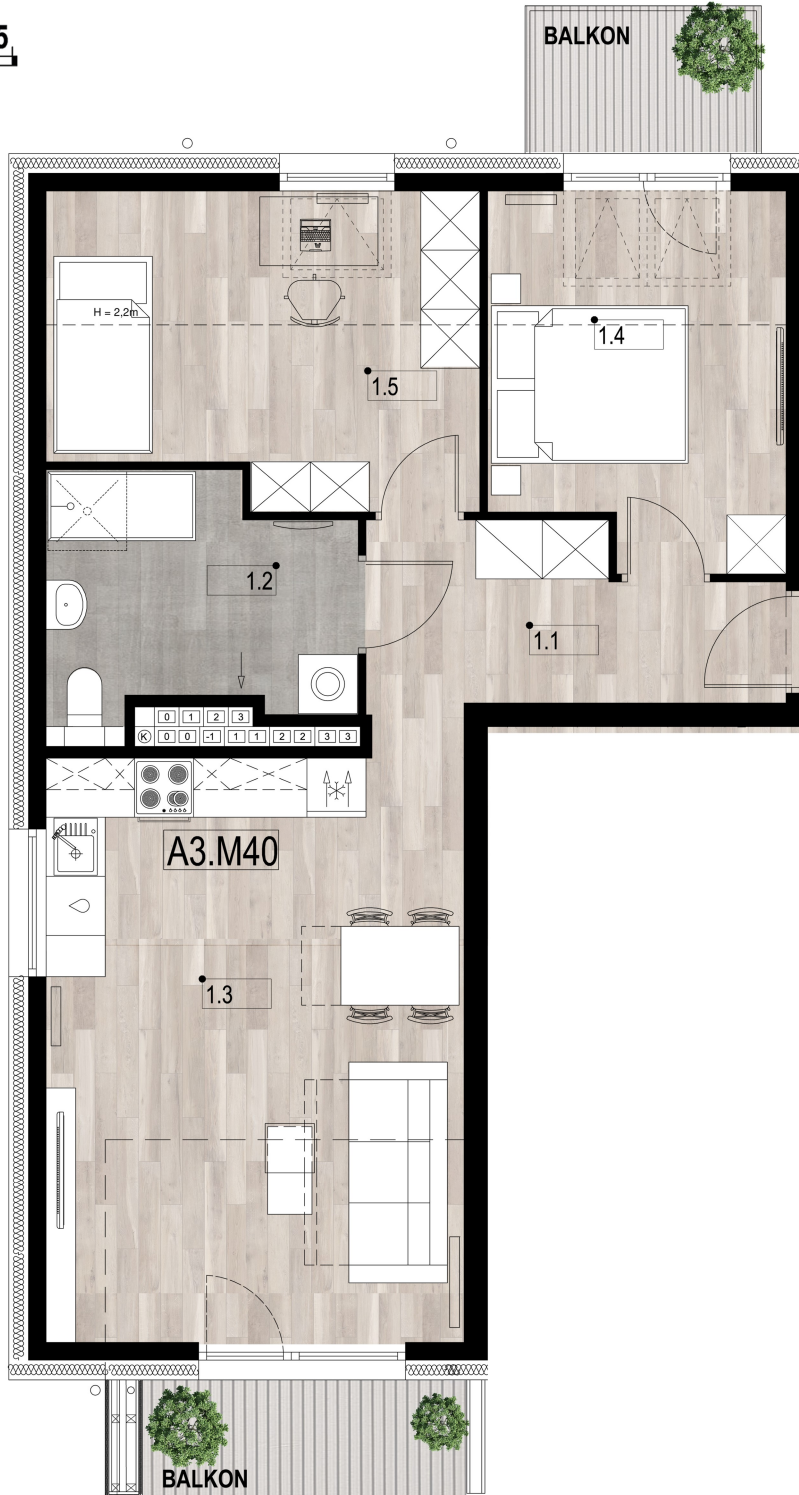

Griff in House



BUDYNEK A - 3 PIĘTRO (PODDASZE)



MIESZKANIE A3.M40

A3.M40		56,88m²
1.1	HOL	6,70m ²
1.2	ŁAZIENKA	7,08m ²
1.3	SALON + ANEKS	25,01m ²
1.4	POKÓJ	8,37m ²
1.5	POKÓJ	9,72m ²

BALKON: 3,6 m²
BALKON: 3,9 m²

BIURO SPRZEDAŻY

ul. Szarych Szeregów, 73-110 Stargard,
Telefon: +48 515 799 657,
biuro@meranoinvest.pl, meranoinvest.pl

NINIEJSZY RYSUNEK JEST CHRONIONY USTAWĄ O PRAWIE AUTORSKIM I PRAWACH POKREWNYCH.
Listopad 2023r.

Griff in House

Powyższe rysunki mają charakter poglądowy. Zastrzegamy sobie prawo do wprowadzenia zmian. Ostateczne wymiary zostaną określone podczas pomiarów powykonawczych.

Merano  Invest